



PRIMĂRIA MUNICIPIULUI BUCUREȘTI

Cabinet Primar General

INVITAȚIE

inaugurarea monumentului de for public
dedicat geografului francez Emmanuel de Martonne

Duminică, 2 iunie a.c., ora 11:00, la intersecția dintre Calea Victoriei și Calea Griviței, va avea loc inaugurarea bustului savantului francez Emmanuel de Martonne. Evenimentul se va desfășura în prezența reprezentanților Ambasadei Republicii Franceze la București. Ceremonia are un caracter apolitic și este organizat în acord cu prevederile Legii nr. 256/2020 pentru declararea zilei de 4 iunie Ziua Tratatului de la Trianon, respectiv evenimentele organizate pentru a celebra Centenarul Institutului Francez din București.

Avem onoarea de a vă invita să luați parte la această ceremonie, organizată în semn de prețuire pentru importanța contribuției geografului Emmanuel de Martonne la afirmarea României la nivel european.

Andreea MIU

Director Cabinet Primar General




Despre Emmanuel de Martonne

Personalitate cu o contribuție esențială la stabilirea granițelor României Mari, Emmanuel de Martonne a dedicat primele sale studii „unei regiuni muntoase însă puțin cunoscută la nord de Balcani” (Carpații Meridionali / Les Alpes de Transylvanie, 1895-1896), iar ulterior a susținut două teze de doctorat legate de teritoriul României (1902 - teza de doctorat în litere, cu subiectul *La Valachie. – Essai de monographie géographique*, una din primele teze regionale franceze, cu teza complementară, *Recherces sur la distribution de la population en Valachie*, redactată în limba latină și tradusă în franceză; 1906 - teza de doctorat în științe cu subiectul *Recherces sur l'évolution morphologique des Alpes de Transylvanie*). A fost ales membru corespondent (1912), respectiv membru de onoare al Academiei Române (1919), respectiv membru de onoare al Societății Regale Române de Geografie (1915).


Încă din 1917 se implică în Comitetul Francez de Studii, organism francez de documentare, fiind principalul autor al recomandărilor făcute referitoare la teritoriile care urmau să fie recunoscute României, iar în 1919 face parte din delegația franceză, prezentă la Conferința de Pace de la Paris, în calitate de expert tehnic. Comitetul l-a însărcinat pe Emmanuel de Martonne cu realizarea rapoartelor asupra României și țărilor vecine, în vederea prezentării noilor opțiuni de frontiere în cazul unei victorii. Emmanuel de Martonne a prezentat 4 rapoarte: Dobrogea (6 mai 1918), Transilvania (22 mai 1918), Banat (3 februarie 1919), Basarabia (2 iunie 1919).

Din poziția de profesor la Universitatea din Paris - Sorbona (1919), contribuie la formarea geografilor români și la dezvoltarea instituțiilor de învățământ geografic din România. În 6 iunie 1921, la îndemnul profesorului Simion Mehedinți, susține la Societatea Regală Română de Geografie conferința *La Roumanie nouvelle dans une nouvelle Europe*, iar în 29 mai 1924 asistă la inaugurarea Institutului Francez de Inalte Studii din București.


Savant cu o operă științifică impresionantă, Emmanuel de Martonne și-a legat activitatea științifică de spațiul geografic locuit de români. Geografii români contemporani îi recunosc influența și contribuțiile fundamentale, iar numeroase lucrări academice și manuale școlare de geografie din România confirmă actualitatea cercetărilor sale.

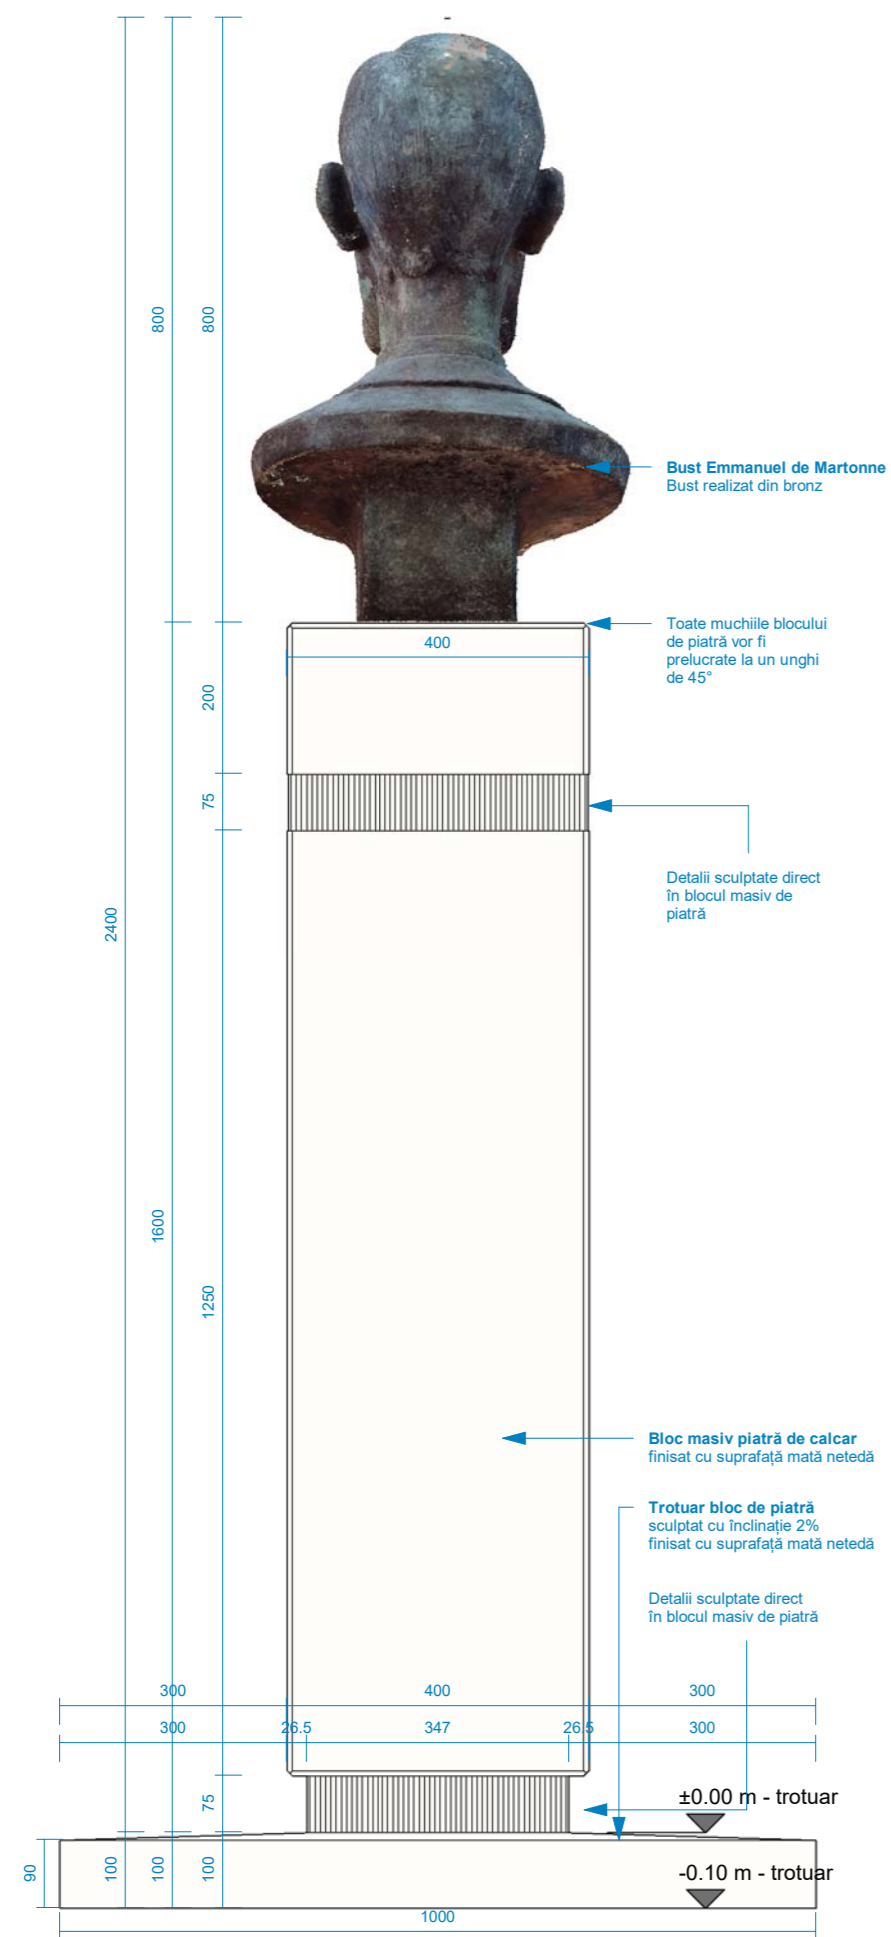


Elevație posterioară sc: 1:10

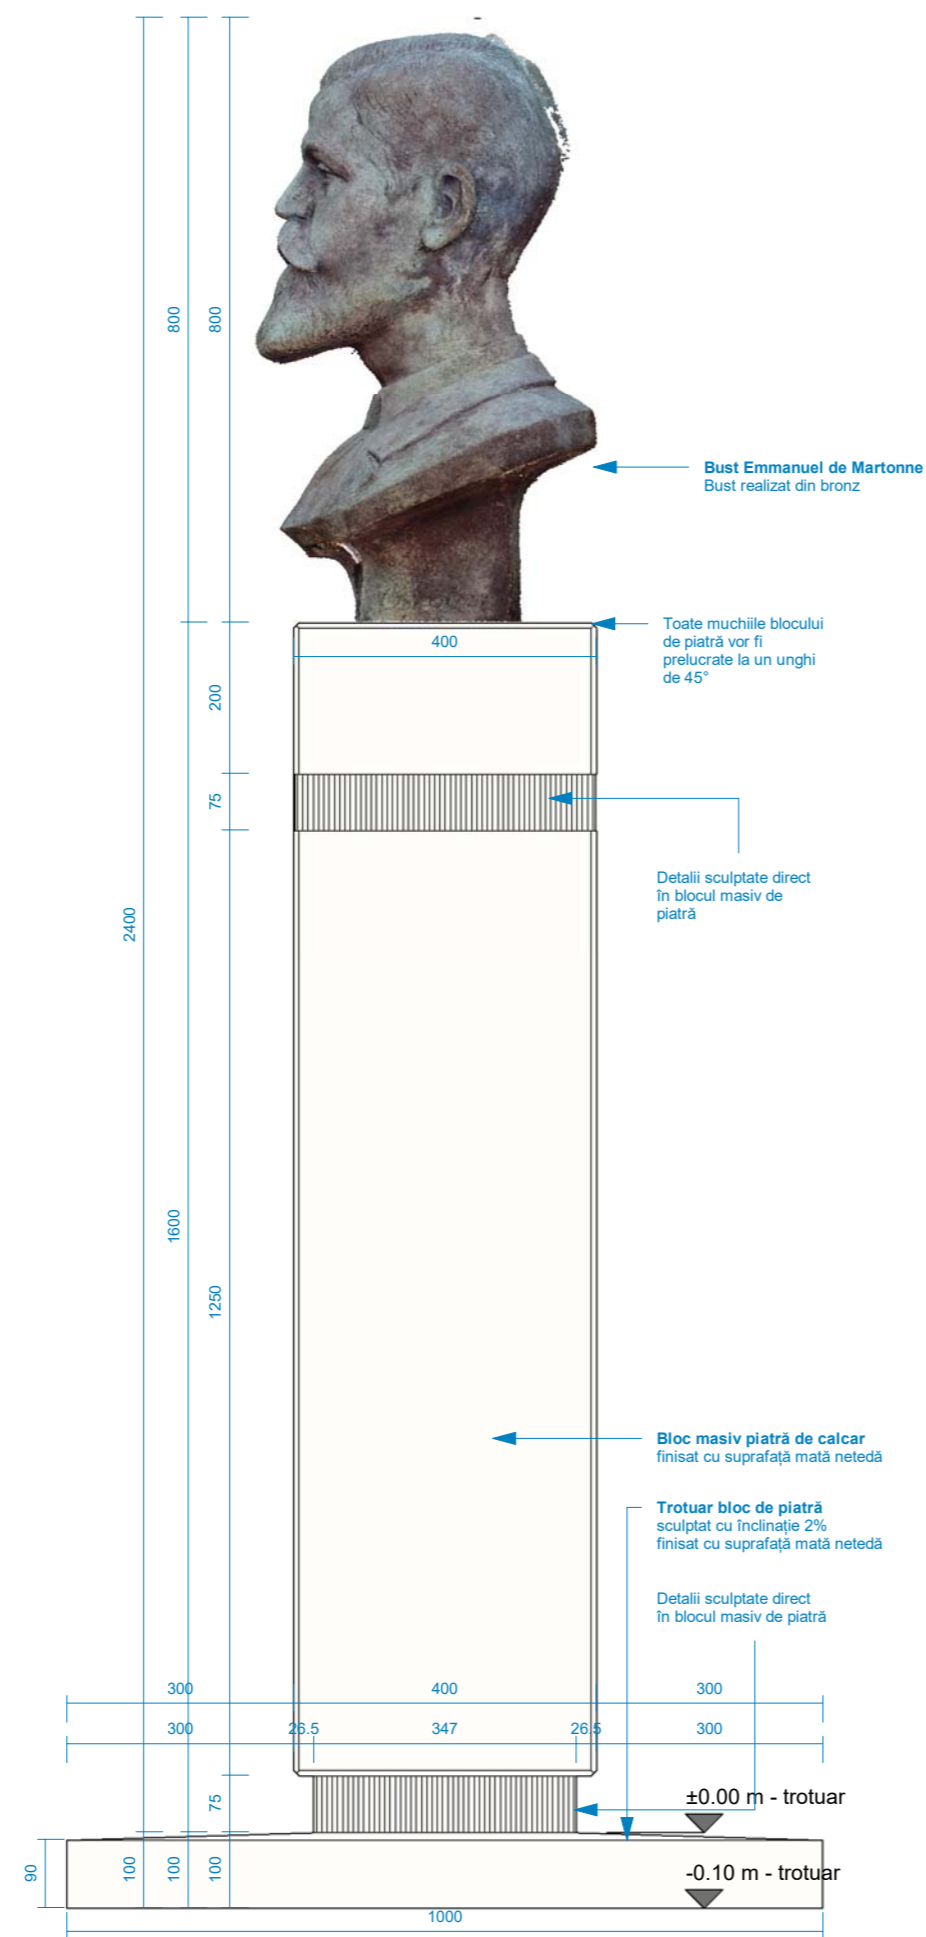

Elevație laterală dreapta sc: 1:10

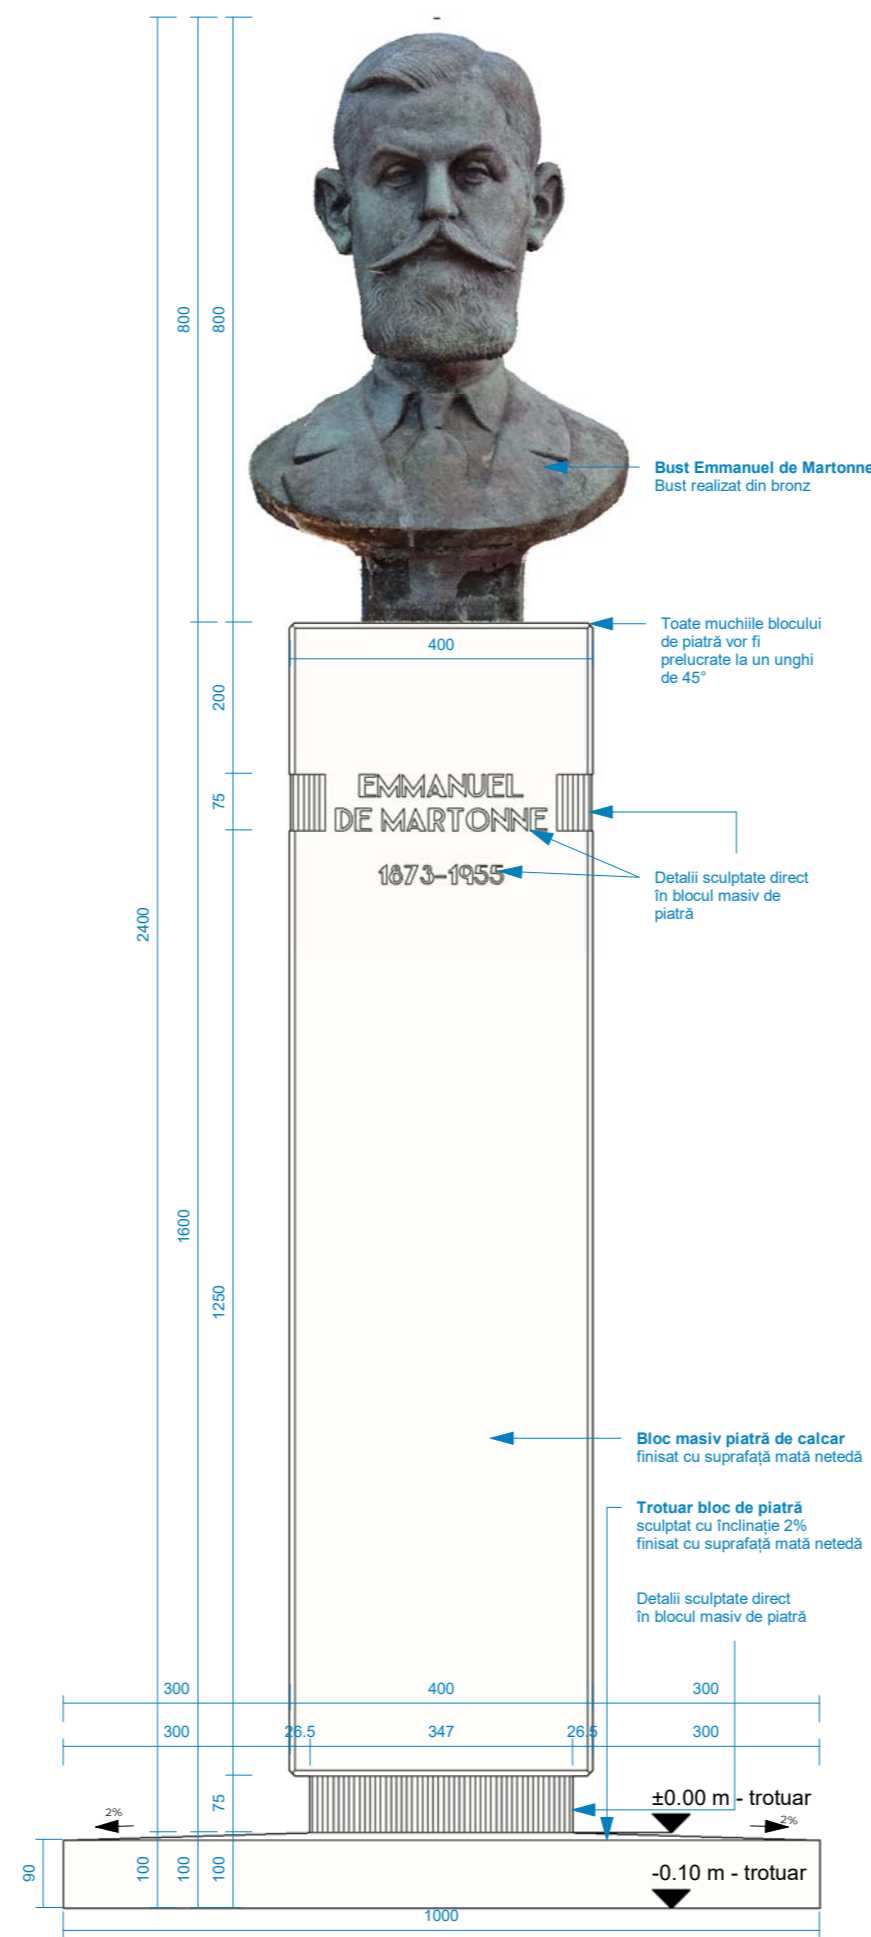

Elevație frontală sc: 1:10

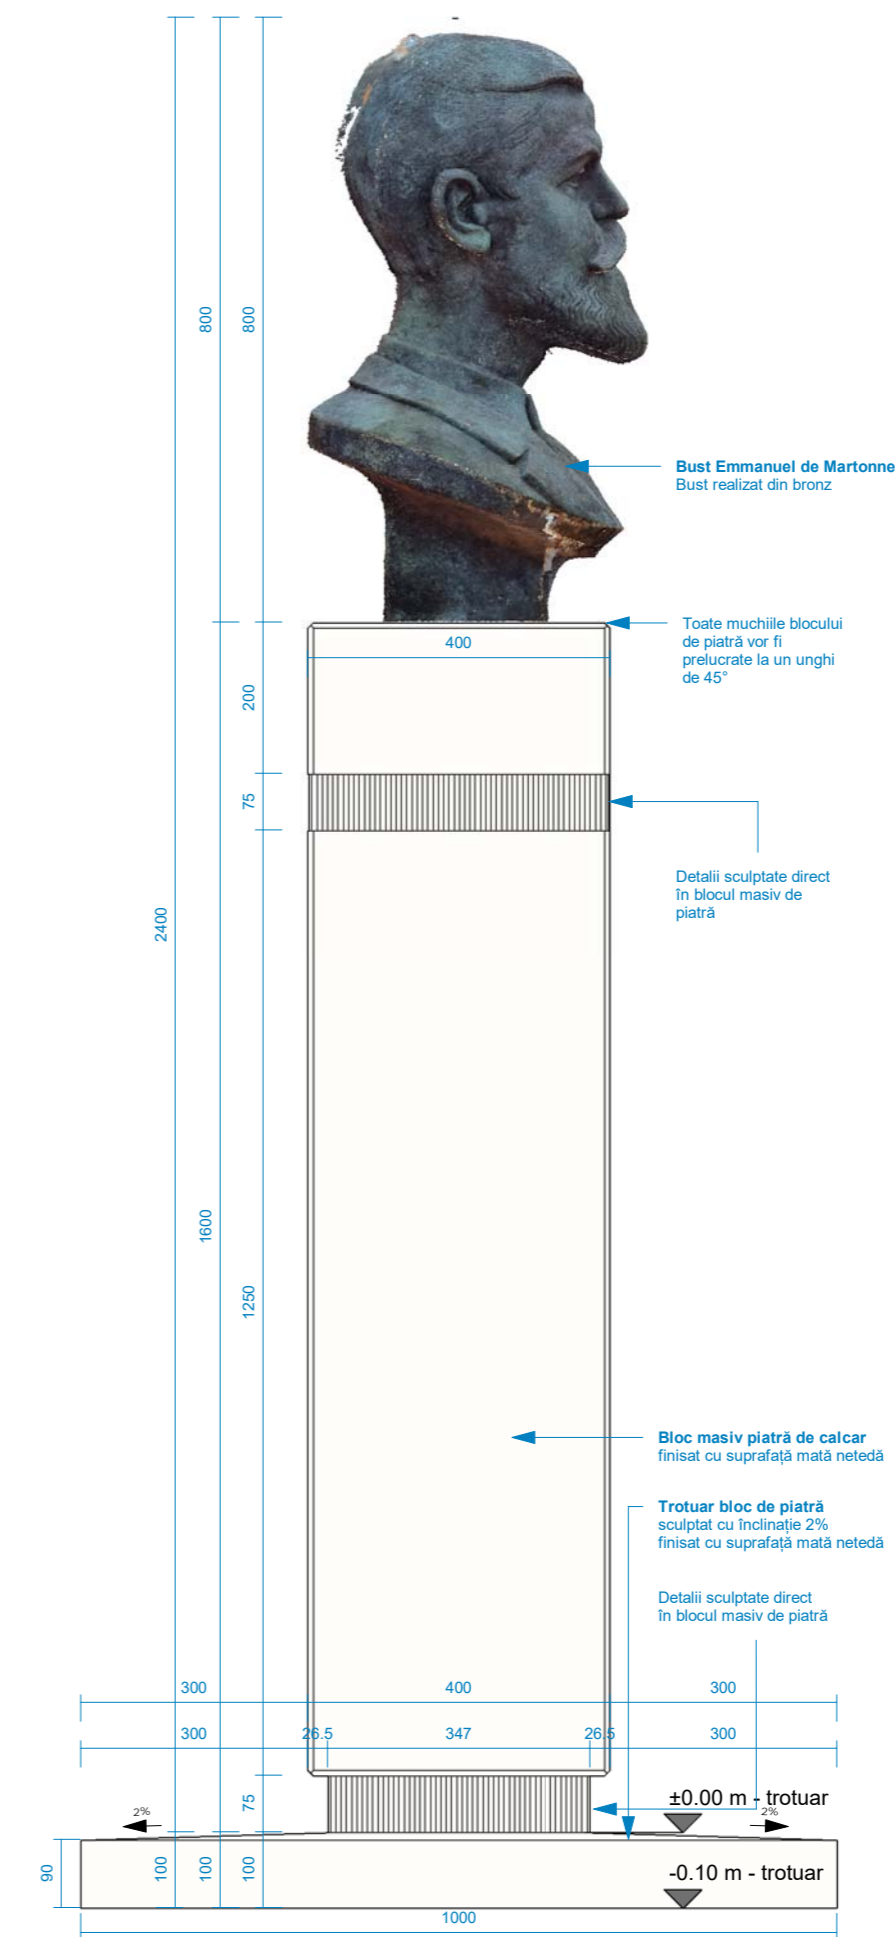

Elevație laterală stânga sc: 1:10

Clasificări:
Categorie de importanță "C"
Grad de rezistență la foc "V"
Clasa de importanță III

Denumire Proiect
**Amplasare Monument de for public
„Emmanuel de Martonne”**

Intersecția Calea Victoriei X Calea Griviței, Sector 1, București

Beneficiar

**DIRECȚIA GENERALĂ DE ARHITECTURĂ PEISAGISTICĂ
ȘI MONUMENTE DE FOR PUBLIC**

ADF ARHITECTURA DE FOTOGRAFIE SRL

Str. Școlii nr 10, com. Pleșoii, sat Doba, jud. OLT |
tel: +40 755423377 | J28/381/2022 | CUI 46001187

	Nume și prenume	Cerință	Referat	Semnătură
Verificator				
Șef Proiect	arh. Vasile Ionuț Marius			
Proiectat și Desenat	arh. Vasile Ionuț Marius			
	arh.			
	arh.			
Nr. proiect 01/2024	Data 02.2023	Faza DTAC	Scara 1 : 10	Format A3+
Titlu Planșă	Elevații Monument			
Număr Planșă	06			



Amplasare Monument de for public
"Emmanuel de Martonne"

ADF ARHITECTURA DE
FOTOGRAFIE

0755425377 | contact@mariusvasile.com | mariusvasile.com

Acest proiect este proprietatea **ARHITECTURA DE FOTOGRAFIE SRL** si este protejat de legea 8/1996 a dreptului de autor si drepturile conexe. El nu poate fi folosit in ansamblu sau in parti decat cu aprobarea scrisa a proiectantilor. Reproducerea lui in afara termenilor stipulati in contract, imprumutarea sau expunerea acestui document, precum si transmiterea informatiilor continute, este strict interzisa conform legii.

10
Perspective monument

Faza DTAC	Data 02.2023	Scara
--------------	-----------------	-------



Fotografie bust Emmanuel de Martonne - Semiprofil

Amplasare Monument de for public
"Emmanuel de Martonne"

ADF ARHITECTURA DE FOTOGRAFIE

0755425377 | contact@mariusvasile.com | mariusvasile.com

Acest proiect este proprietatea ARHITECTURA DE FOTOGRAFIE SRL și este protejat de legea 8/1996 a dreptului de autor și drepturile conexe. El nu poate fi folosit în ansamblu sau în parte decât cu aprobarea scrisă a proiectanților. Reproducerea lui în afara termenilor stipulați în contract, împrumutarea sau expunerea acestui document, precum și transmiterea informațiilor continute, este strict interzisă conform legii.

„Amplasare Monument de for public „Emmanuel de Martonne”, bust din bronz la intersecția dintre Calea Victoriei și Calea Griviței.

Autor Ionel Iștoc

„Am realizat un portret ceva mai esențializat, formele anatomice sunt stilizate și bine puse în valoare, simetria este bine susținută iar detaliile arată o bună valorificare a formei. Ca mod de reprezentare, bustul se înscrie în categoria busturilor de exterior, formele citindu-se de la mare distanță.

Turnat în bronz de cea mai bună calitate, patina fiind foarte plăcută vederii, bustul a fost realizat într-o turnătorie din Ardeal acolo unde seriozitatea este ceva mai mare în acest domeniu. Cântărește în jur de 80 de kg și are o înălțime de aproximativ 80cm. "

09
Fotografii Bust - Emmanuel de Martonne

Faza	Data	Scara
DTAC	02.2023	